



Arbeitsmodell

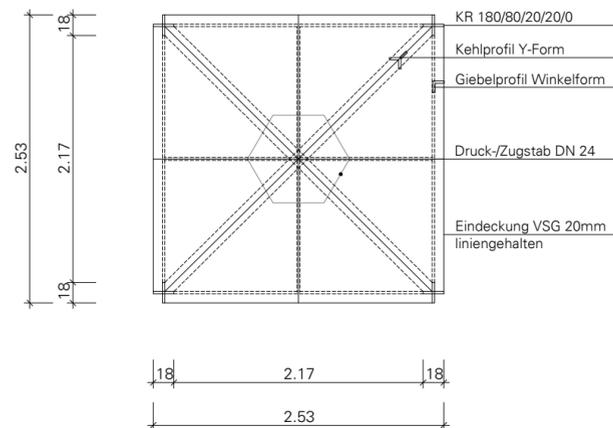

Vordach Eingang Südseite M 1:50


A	Vorentwurf	CK/FK	07.08.2019
Index	Änderung	gezeichnet	Datum

Kirchenaufsichtlich genehmigt!
 Paderborn, _____ 20 ____
 GZ: _____
 Erzbischöfliches Generalvikariat
 i.A. _____

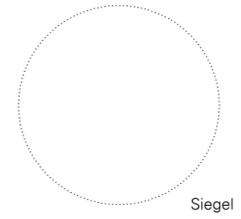

Der Kirchenvorstand
 Salzkotten, den 07.08.2019

 (Vorsitzender) (Mitglied) (Mitglied)

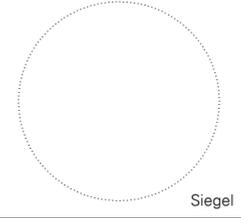

Architekt: **Architekturbüro Kellner**
 Anreppener Str. 38 Fon 05250 / 97900
 33129 Delbrück Fax 05250 / 979020
 www.kellner-architektur.de
 mail@kellner-architektur.de

[Handwritten Signature]
 (Unterschrift Architekt)

Bauherr: **Kath. Kirchengem. St. Johannes Enthauptung Salzkotten**
 Klingelstraße 14 Fon 05258 / 97 59 60 00
 33154 Salzkotten Fax 05258 / 48 75
 www.pastoralverbund-salzkotten.de

Objekt: **Kirche St. Johannes Enthauptung Salzkotten**
 Adresse: Klingelstraße 12
 33154 Salzkotten

Pol. Gemeinde: **Salzkotten** Gemarkung: **Salzkotten**

Flur: **7** Flurstücke: **1361**

Az. EGV: **6.102/2232.10#13906/294/323-2017** PN: **017.16**

Projektbezeichnung: **Außensanierung St. Johannes Enthauptung**

Planbezeichnung: **Detailplan Schutzdach Totenleuchte** Maßstab: **M 1:50**

Plan-Code-EGV: **000-A-E0-DP-S1-0-005-A-V-DWG**