



Arbeitsmodell mit 3 Stahlrahmen

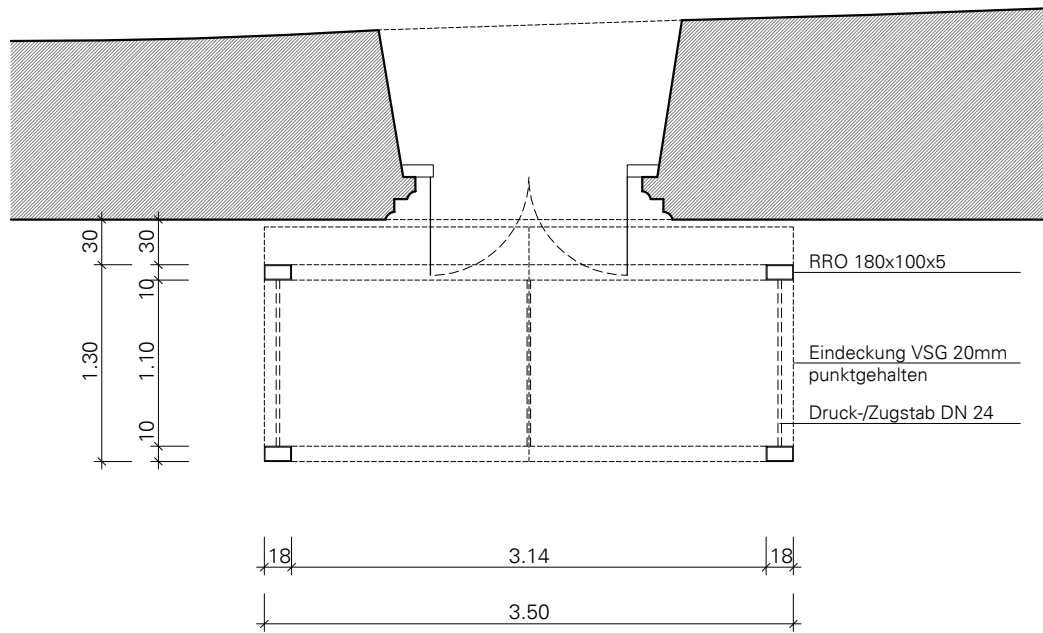

Vordach Eingang Nordseite M 1:50

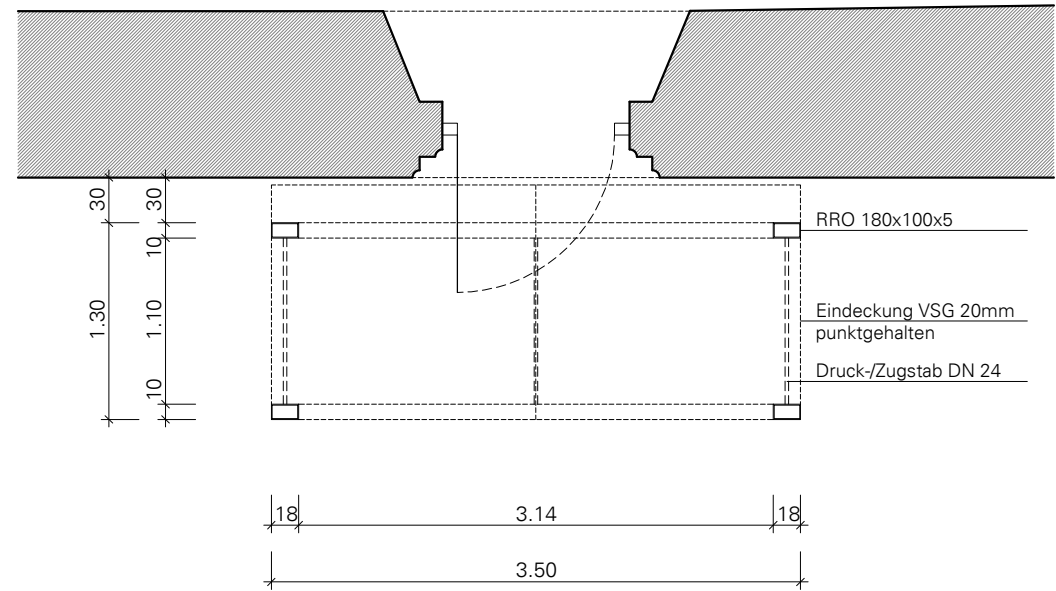

Vordach Eingang Südseite M 1:50

A	Vorentwurf	CK/FK	07.08.2019	
Index	Änderung	gezeichnet	Datum	
Kirchenaufsichtlich genehmigt! Paderborn, _____ 20 ____		 Siegel		
GZ: _____ Erzbischöfliches Generalvikariat i.A. _____				
Der Kirchenvorstand Salzkotten, den 07.08.2019				
(Vorsitzender)		(Mitglied)	(Mitglied)	 Siegel
Architekt: Architekturbüro Kellner Anreppener Str. 38 33129 Delbrück www.kellner-architektur.de mail@kellner-architektur.de Fon 05250 / 97900 Fax 05250 / 979020				
Bauherr: Kath. Kirchengem. St. Johannes Enthauptung Salzkotten Klingelstraße 14 33154 Salzkotten www.pastoralverbund-salzkotten.de Fon 05258 / 97 59 60 00 Fax 05258 / 48 75				
Objekt: Kirche St. Johannes Enthauptung Salzkotten Adresse: Klingelstraße 12 33154 Salzkotten				
Pol. Gemeinde: Salzkotten		Gemarkung: Salzkotten		
Flur: 7		Flurstücke: 1361		
Az. EGV: 6.102/2232.10#13906/294/323-2017			PN: 017.16	
Projektbezeichnung: Außensanierung St. Johannes Enthauptung				
Planbezeichnung: Detailplan Eingangsüberdachung			Maßstab: M 1:50	
Plan-Code-EGV: 0000-A-E0-DP-S2-0000-005-A-V-DWG				